


# POHLED NA ZÁBRADLÍ dl. 5800mm

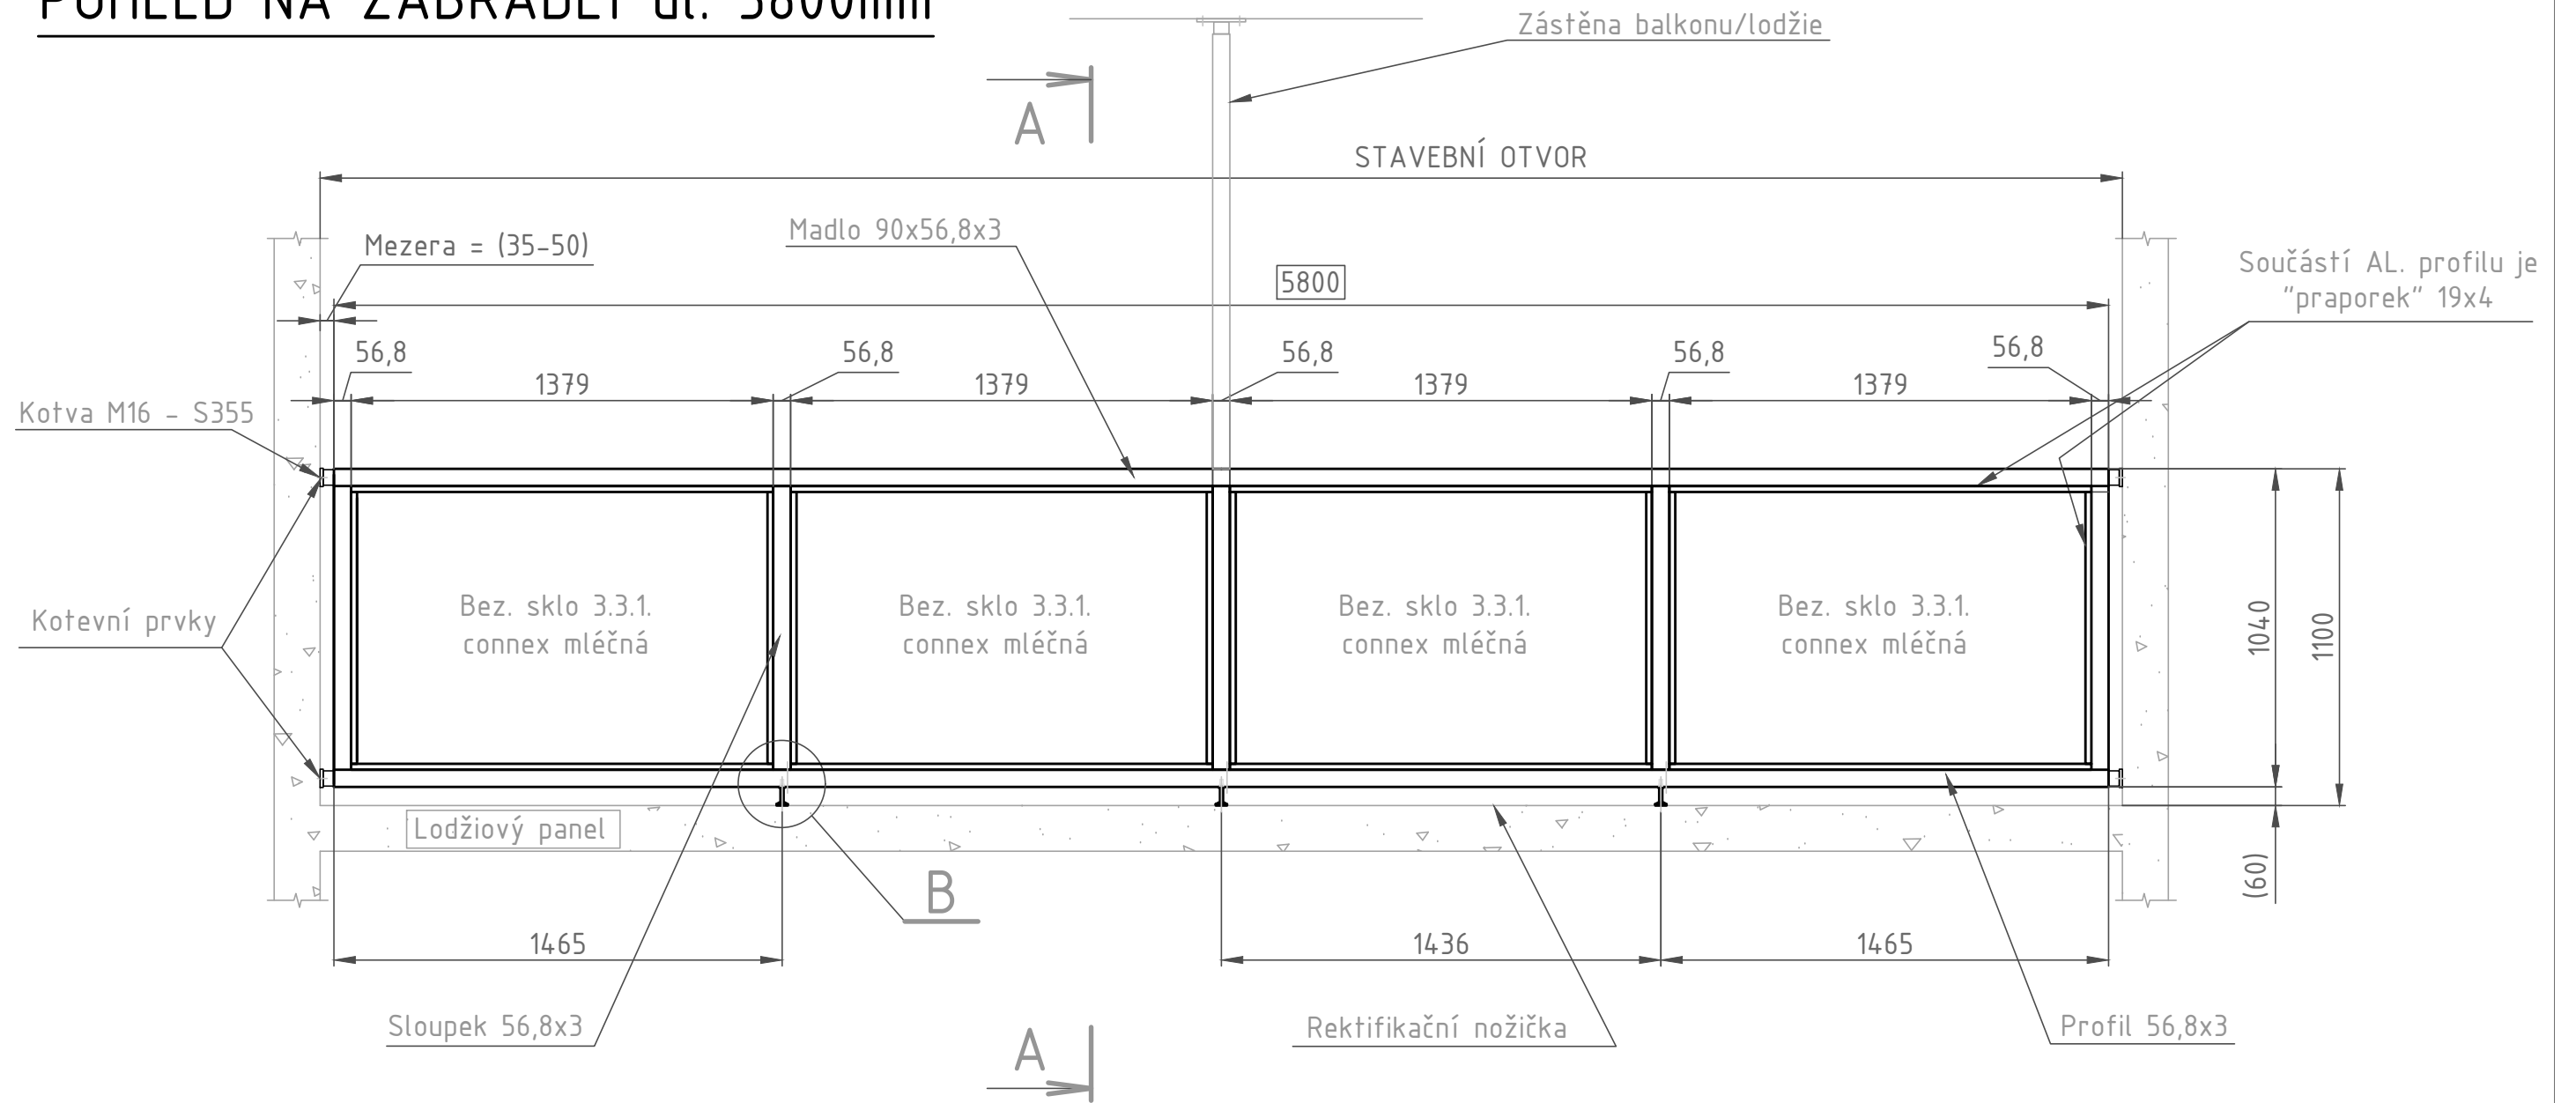

## POZNÁMKA:

- POŽADAVKY NA MATERIÁLY A TECHNOLOGICKÉ POSTUPY DLE TECHNICKÉ ZPRÁVY PROJEKTU
- VŠECHNY PRVKY NA ZÁBRADLÍ JSOU VYROBENY Z HLINÍKU

Balkony s.r.o. Kutnohorská 37, 10900 Praha 10, CZECH REPUBLIC info@balkony.cz www.balkony.cz		Výkres je našim duševním vlastnictvím a tvoří součást obchodního tajemství. Postoupení třetím osobám je zakázáno.		Stupeň DPS	Formát A3
Investor	Vypracoval Obercian	Název zakázky Rovné zábradlí			
Stavba-objekt-provozní soubor OPRAVA LODŽÍÍ - DEMONTÁŽ + MONTÁŽ ZÁBRADLÍ Místo stavby:	Přezkoušel	Číslo zakázky č.608			
	Zodp. proj. Obercian	Archivní č.projektu	Původní číslo		
	Schválil K. Hart				
	Datum 10.03.2021				
Obsah výkresu	Měřítko 1:20	Číslo výkresu BLK-608-115-03.1	Revize 0	List 1	Listů 1